


SCHEMA DE PRINCIPLE		AUMENTATION DES HANGARS QUAI DES ANTILLES		CEGELEC		44 NANTES		N° 891.7709	
RÉF. CLIENT :	LE : 02/04/92	PAR : FILLAUD	VERIFIÉ :	LE :	PAR :	AFFAIRE :			
MODIFICATIONS									
DATES									
DESSIN									
MOD.									

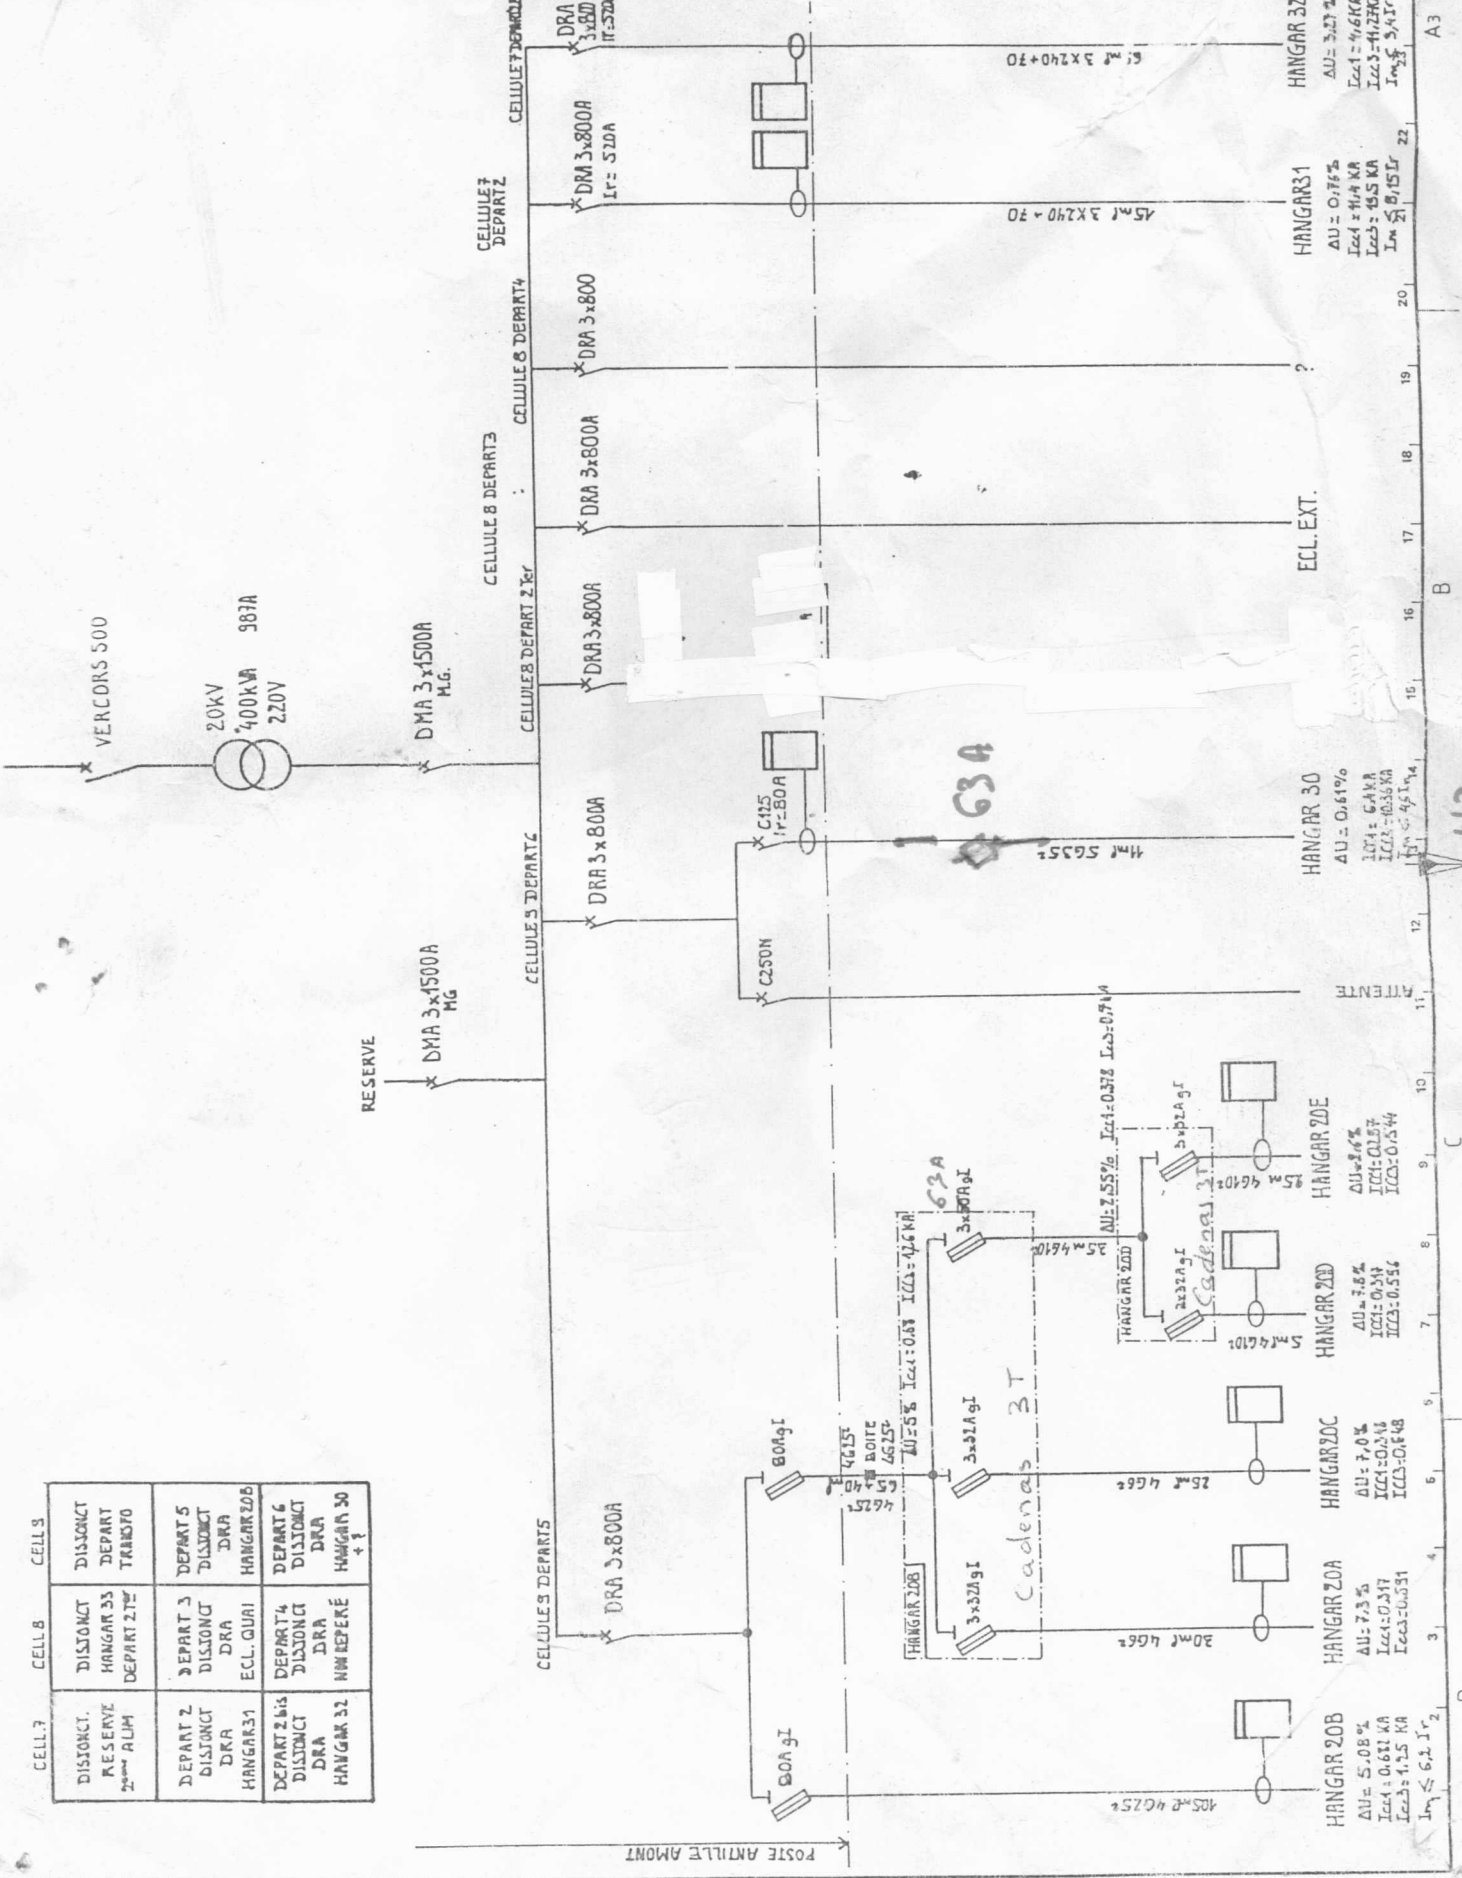

CELL 7	CELL 8	CELL 3


Mont. 413